M.O.P. Dirección de E. hidroeléctricos

Aprovechamiento Hidroeléctrico del

Río Negro

Obra Rincón del Bonete

Variante II

Torre de toma

Dique de enrocamiento

Escala 1:100

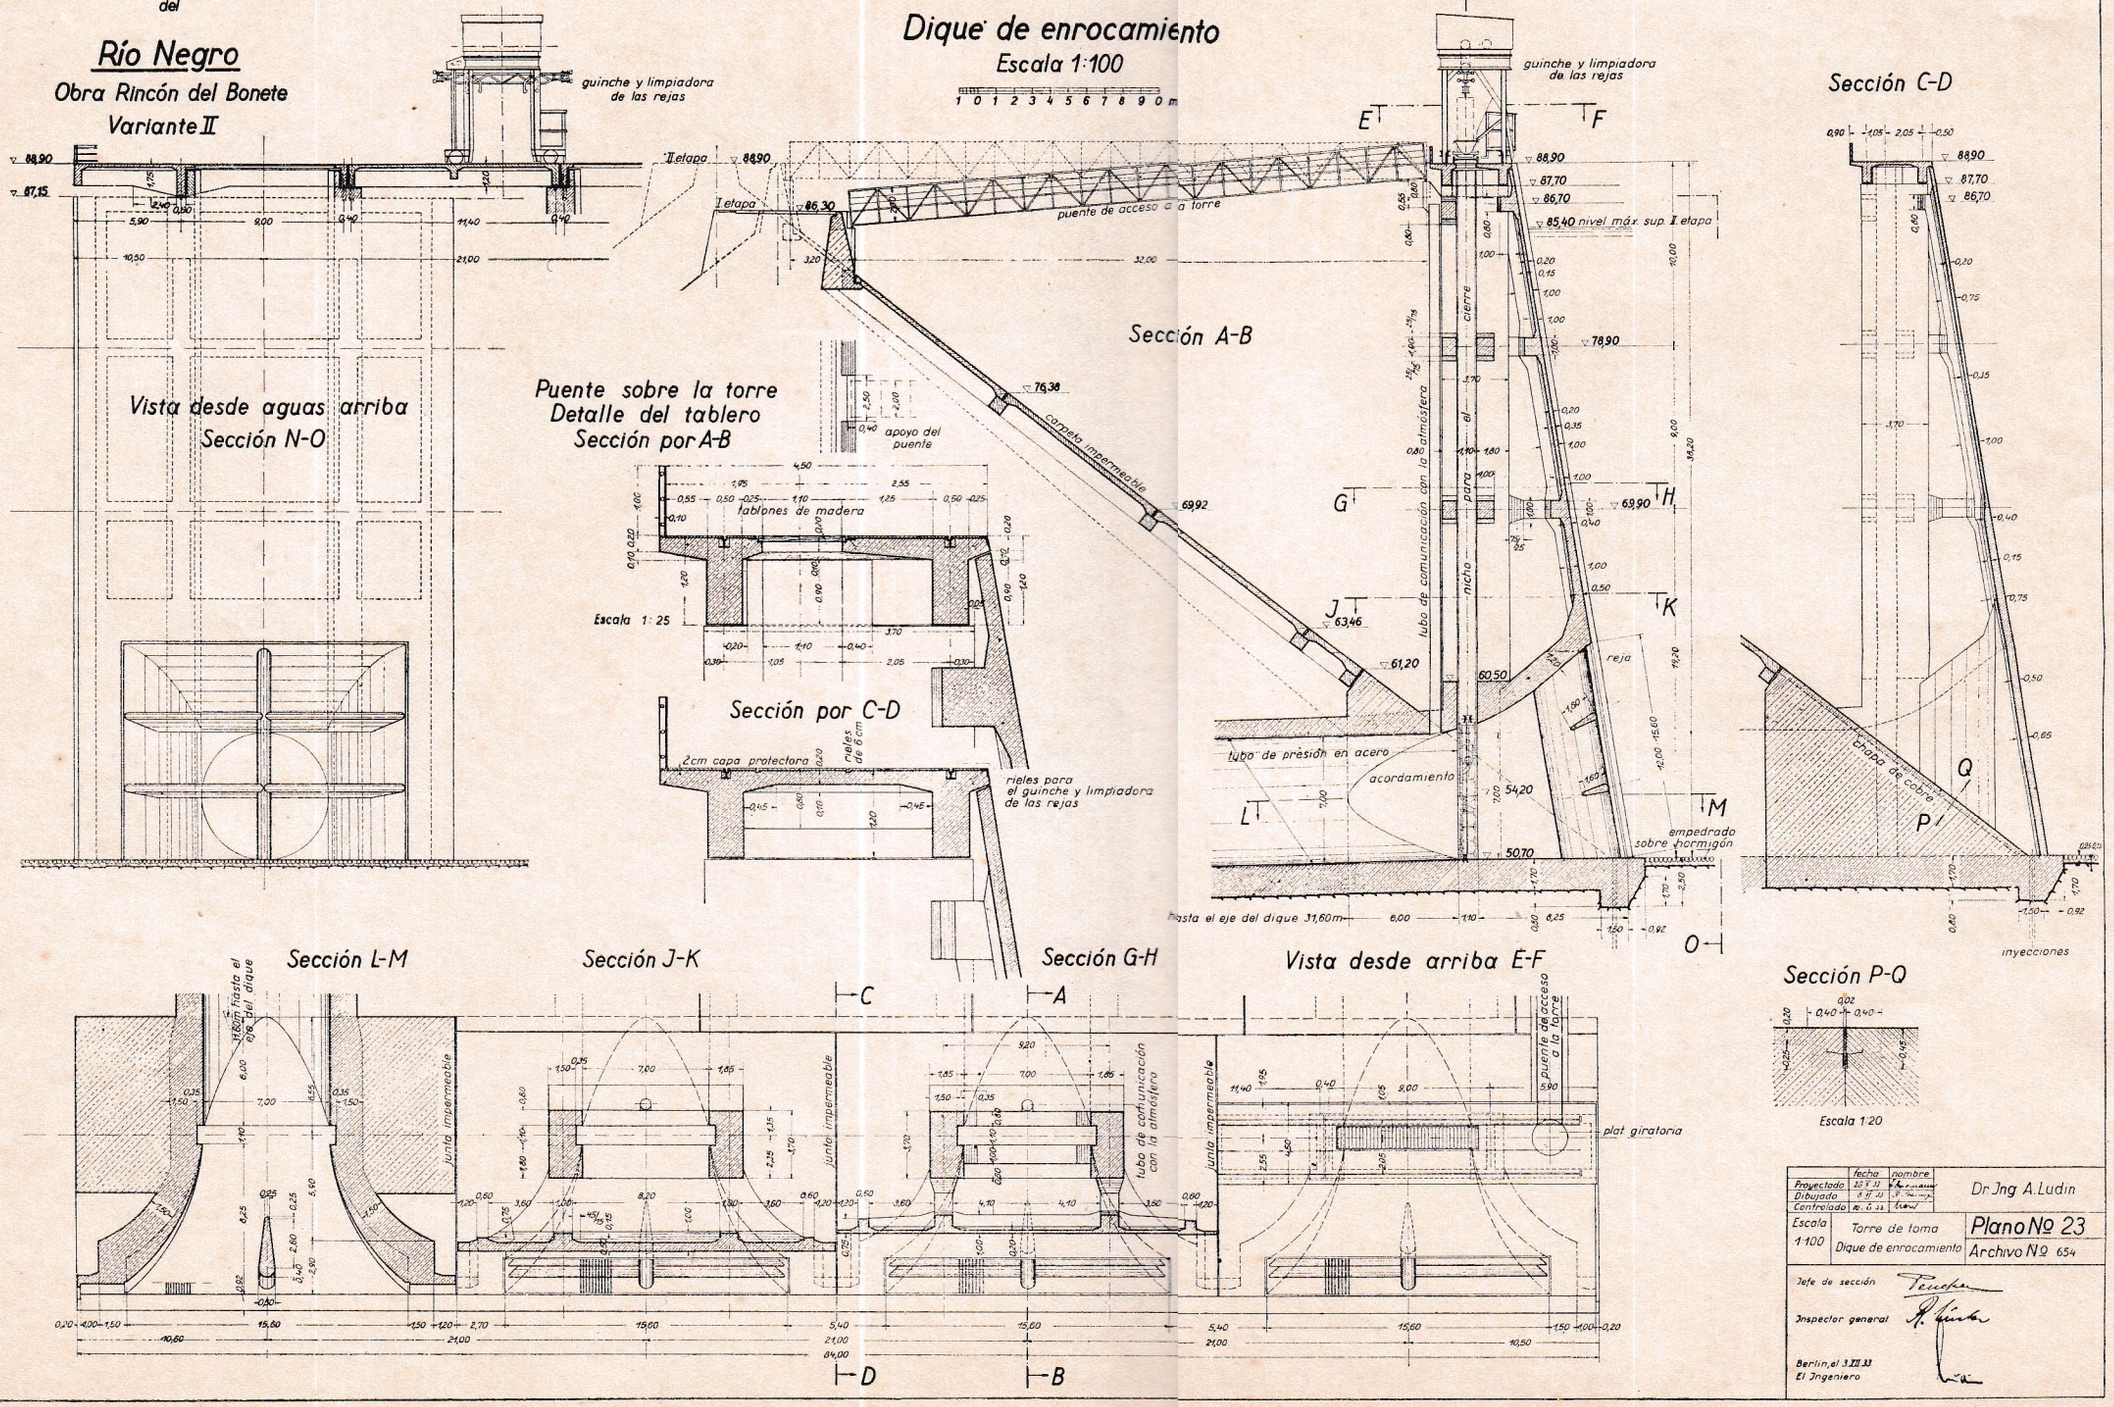

	fecha	nombre	
Proyectado	23 X 32		Dr. Jng. A. Ludin
Dibujado	8 II 33		
Controlado	10. 3. 33		
Escala 1:100	Torre de toma / Dique de enrocamiento		Plano Nº 23
			Archivo Nº 654

Jefe de sección

Inspector general

Berlin, el 3.III.33

El Ingeniero